
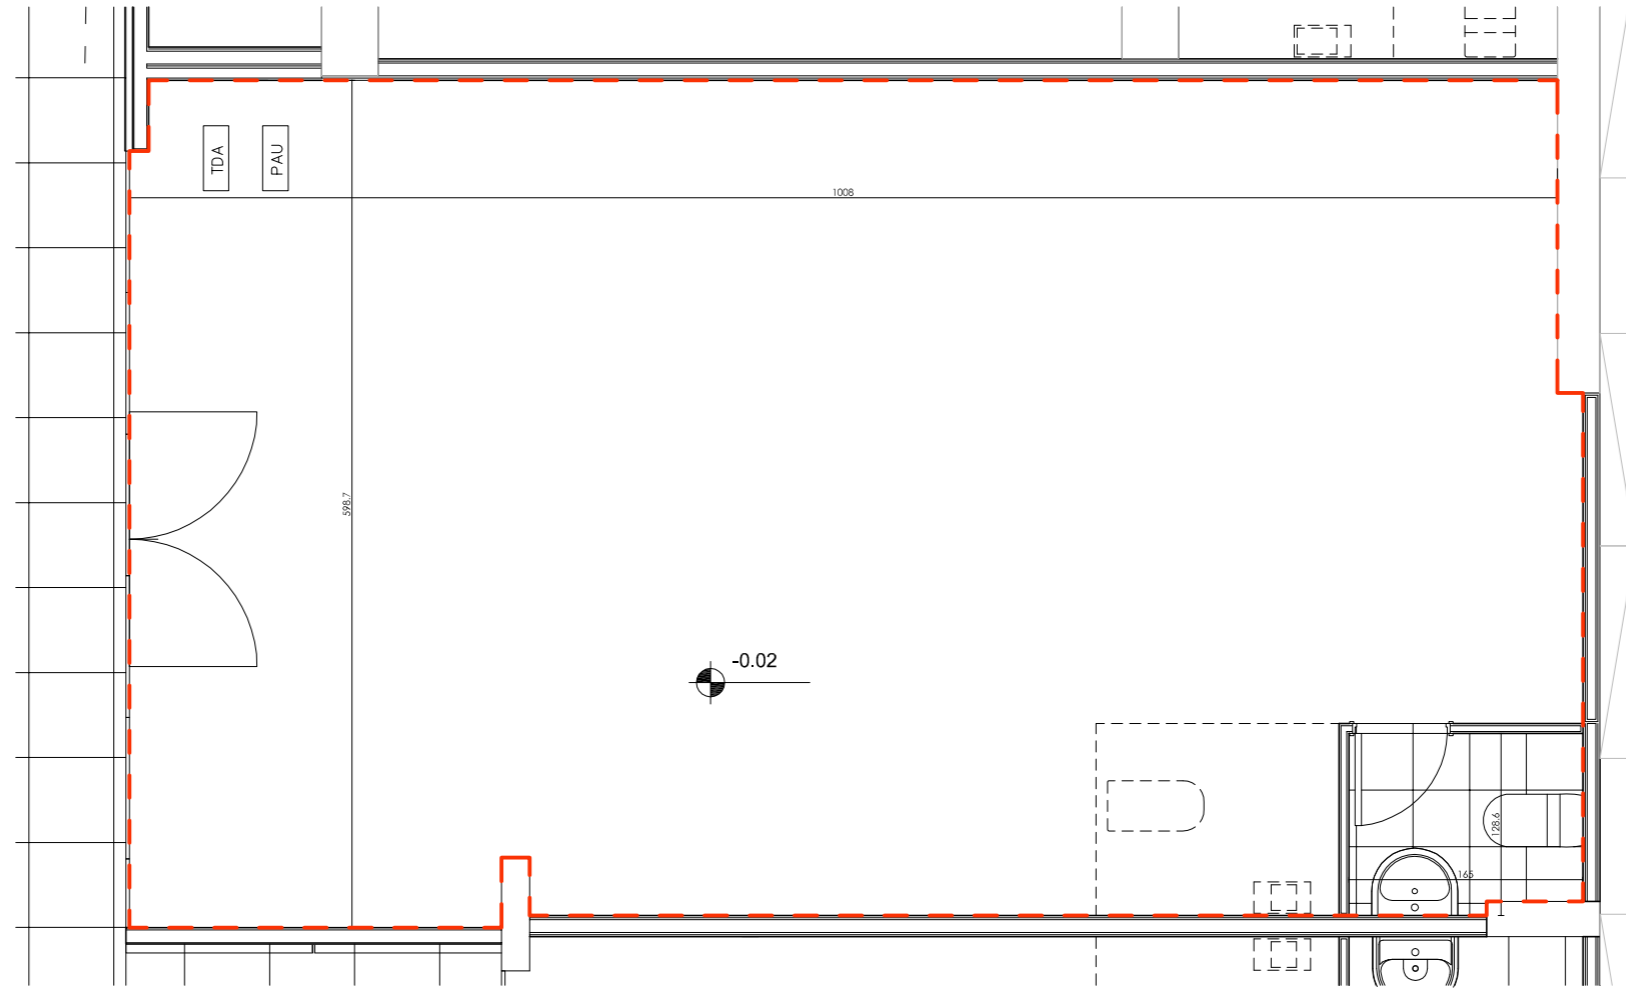


PLANTA UBICACIÓN

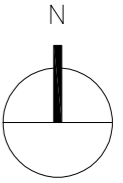

LOCAL COMERCIAL N°2

SUPERFICIE ÚTIL 1° PISO: 60,21 M²

SUPERFICIE MUNICIPAL 1° PISO: 63,26 M²

Blue Home.

DIRECCIÓN: AV. BELLEROS 2051, SANTIAGO

ESPECIALISTAS

ARQUITECTO

PROPIETARIO

CONTENIDO: PLANTA 1° PISO LOCAL 02

PROYECTO DE OBRA: LOCAL 02

ESCALA: 1:50

LABORA: LOCALES

FICHA LOCAL 02