


PLANTA 1º PISO NAVE A
ESCALA 1:250

NAVE A	CORRELATIVO	UNIDAD	ROL SI	POLIGONO UNIDAD	SUPERFICIE CONSTRUIDA UNIDAD POR PISO (m ²)	SUPERFICIE CONSTRUIDA TOTAL (m ²)	PORCENTAJE PRORRATADO
1	MÓDULO A-01	A-R-C-D-A	1º piso	240,54	84,20	324,70	
2	MÓDULO A-02	D-E-F-G-D	1º piso	317,02	84,17	401,19	
3	MÓDULO A-03	G-H-I-J-G	1º piso	395,02	84,17	479,19	
4	MÓDULO A-04	N-K-L-M-N	1º piso	237,91	84,17	322,08	
5	MÓDULO A-05	Q-R-O-P-Q	1º piso	297,91	84,17	382,08	
6	MÓDULO A-06	P-R-S-T-P	1º piso	236,87	83,12	319,99	
7	MÓDULO A-07	T-U-V-W-T	1º piso	316,05	84,17	400,22	
8	MÓDULO A-08	W-X-Y-Z-W	1º piso	394,16	84,17	478,33	
9	MÓDULO A-09	Z-Y-Aa-Ab-Z	1º piso	393,12	83,12	476,24	
10	MÓDULO A-10	Ab-Ac-Ad-Aa-Ab	1º piso	472,29	84,17	556,46	
11	MÓDULO A-11	Al-Aj-Ag-Ah-Al	1º piso	472,29	84,17	556,46	
12	MÓDULO A-12	Ah-Ak-Aj-Ah	1º piso	471,25	83,12	554,37	
13	MÓDULO A-13	Ah-Al-Am-An-Ah	1º piso	240,00	84,25	324,25	
14	MÓDULO A-14	Ap-Ak-An-Ap	1º piso	236,87	83,12	319,99	
15	MÓDULO A-15	Ar-Ap-Aq-Ar	1º piso	236,87	83,12	319,99	
16	MÓDULO A-16	As-Ar-Aq-As	1º piso	236,87	83,12	319,99	
17	MÓDULO A-17	Av-As-Aa-Av	1º piso	236,87	83,12	319,99	
18	MÓDULO A-18	Aw-Av-Aa-Aw	1º piso	238,92	84,25	323,17	
19	MÓDULO A-19	Ay-Ah-Aa-Ay	1º piso	393,12	83,12	476,24	
20	MÓDULO A-20	Az-Ac-Ah-Az	1º piso	393,12	83,12	476,24	
21	MÓDULO A-21	Ba-Ab-Aa-Ba	1º piso	315,00	83,12	398,12	
22	MÓDULO A-22	Bb-B-Ab-Ba-Bb	1º piso	315,00	83,12	398,12	
23	MÓDULO A-23	Bc-W-Z-Bb-Bc	1º piso	315,00	83,12	398,12	
24	MÓDULO A-24	Bd-T-W-Bc-Bd	1º piso	315,00	83,12	398,12	
25	MÓDULO A-25	Be-P-T-Bd-Be	1º piso	315,00	83,12	398,12	
26	MÓDULO A-26	Bf-Q-P-Be-Bf	1º piso	315,00	83,12	398,12	
27	MÓDULO A-27	J-N-M-Bf-J	1º piso	236,87	83,12	319,99	
27						10.779,94	

RESUMEN NAVE A UNIDADES QUE SE ENLACERAN	
TIPO DE UNIDAD	CANTIDAD
MÓDULO INDUSTRIAL/BOVEDIL/TALLER	27
TOTAL	27

NOTA: EL RESTO ES BIEN COMÚN

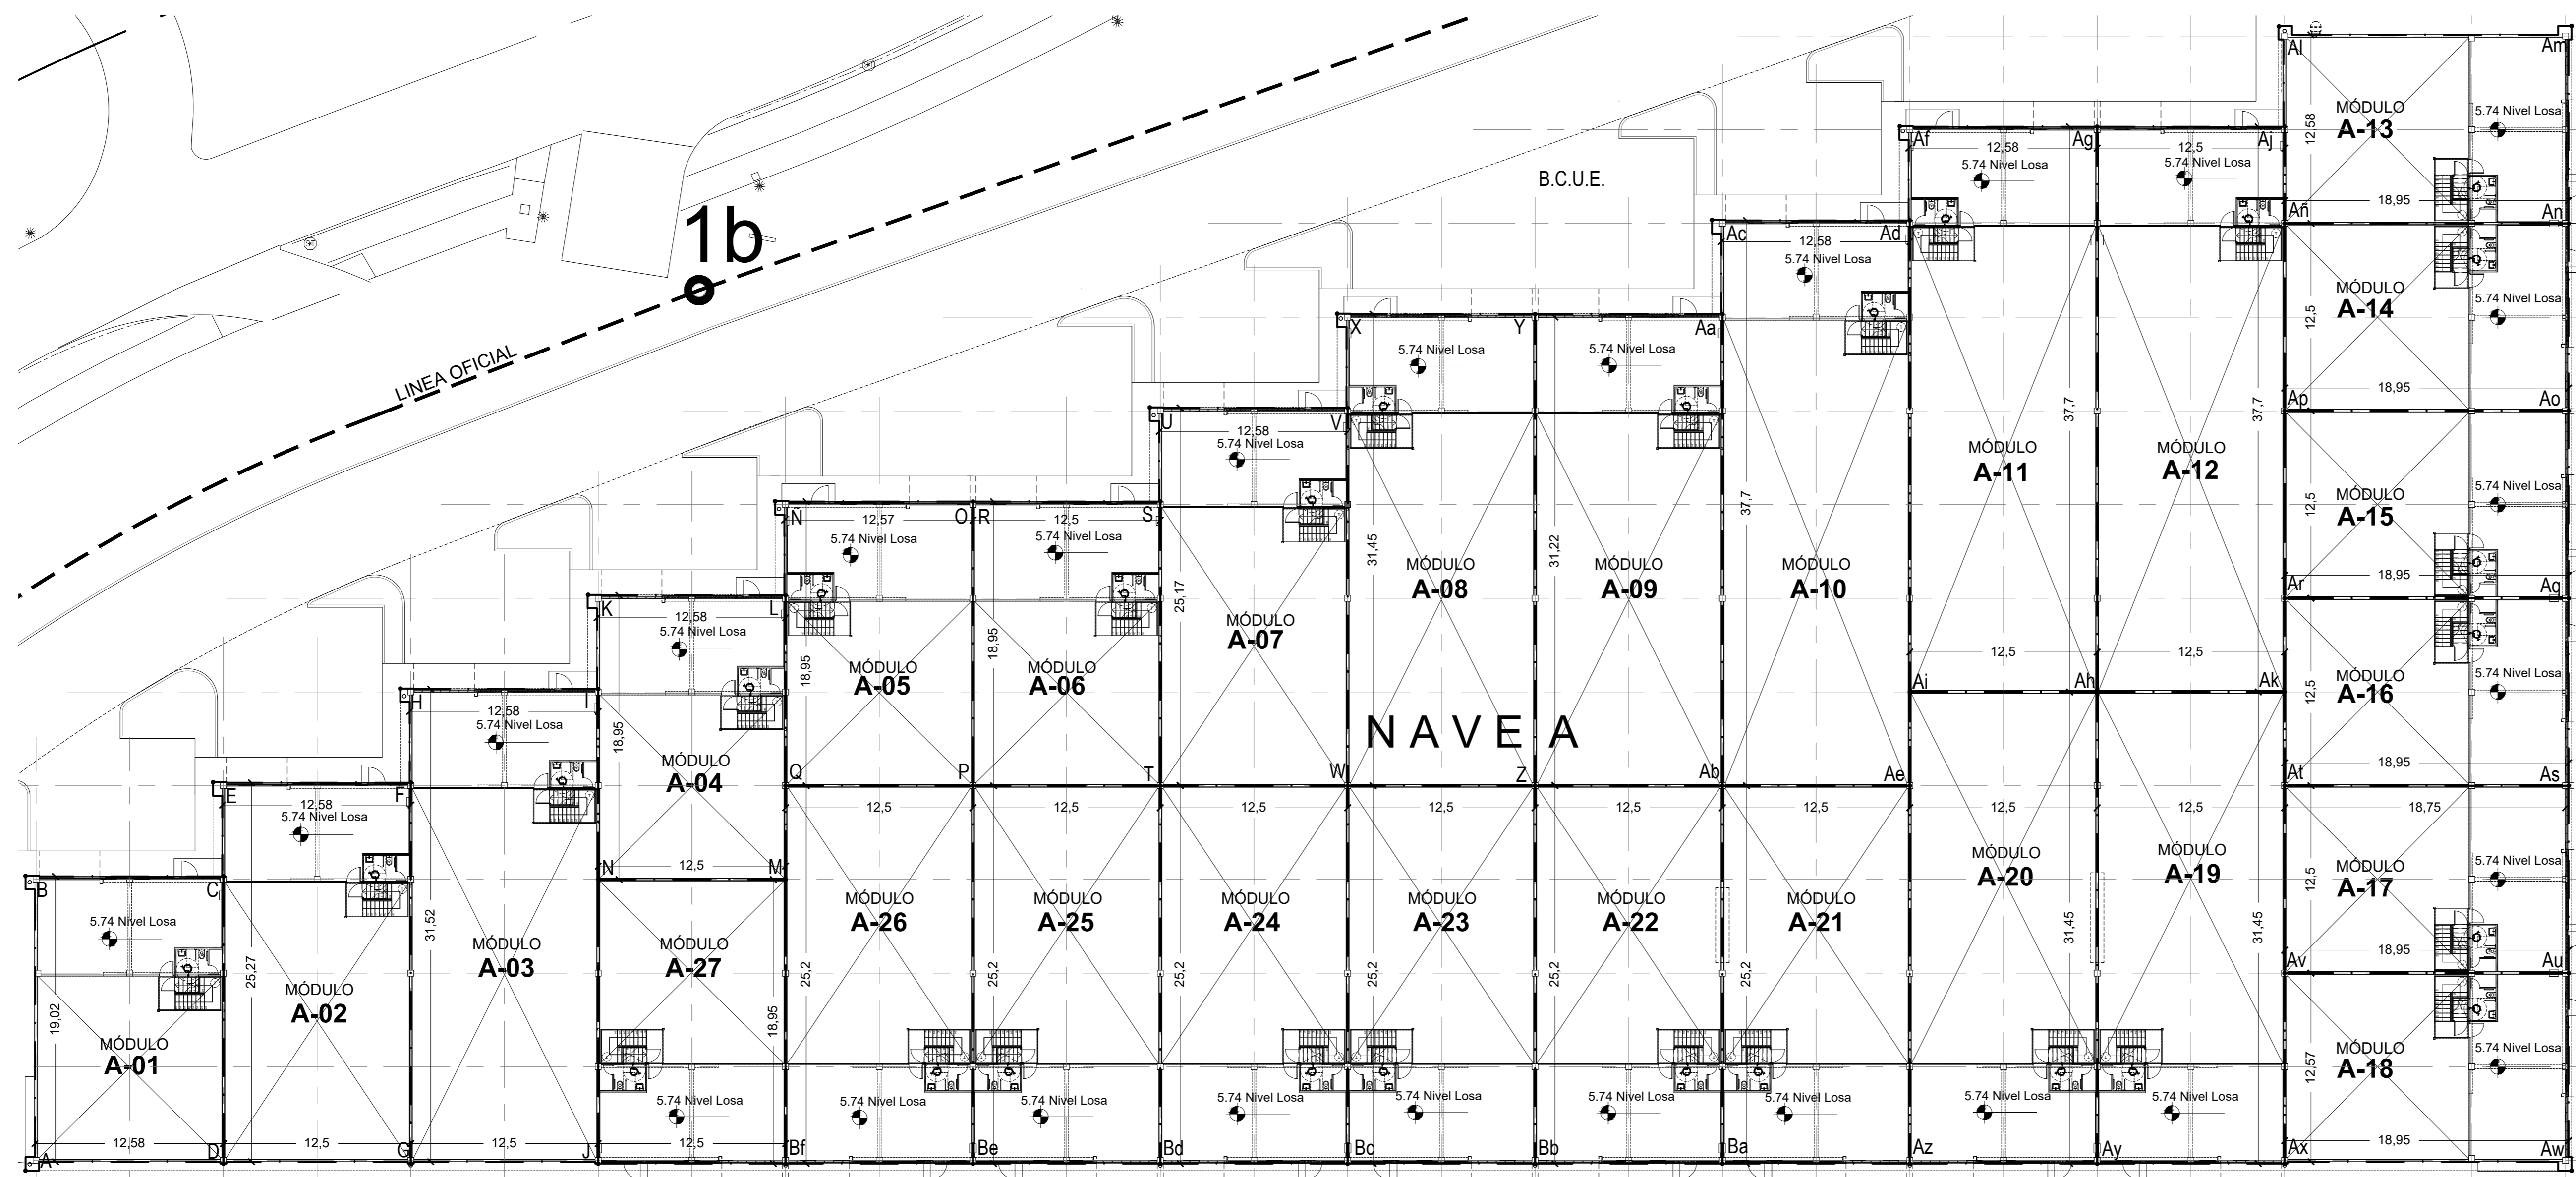

PLANTA 2º PISO NAVE A
ESCALA 1:250

VIÑETA PARA TIMBRE

PERMISO DE EDIFICACION N° 2793 DE FECHA 28/05/2023
MODIFICACION DE PROYECTO N° _____ DE FECHA _____
REGISTRO DEFINITIVA N° 202 DE FECHA 11/1/2022
REGlamento de COPROPIEDAD INMOBILIARIA REFERENCIO N° DEL 27-2022 NOTARIA _____ E INSCRITO EN EL CONSERVATORIO DE BIENES RAICES DE SANTIAGO A FOLIOS _____ NUMERO _____ DE FECHA 11/02/2022

PLANO LEY 18.537 DE COPROPIEDAD INMOBILIARIA
PROYECTO IDENTER SUR - LAMPA

CERTIFICADO

EL DIRECTOR DE OBRAS QUE SUSCRIBE, CERTIFICA QUE EL PRESENTE PROYECTO DE EDIFICACION UBICADO EN AV. LA VILINA N° 18.801 CUMPLE CON LAS EXIGENCIAS DE LA ORDENANZA GENERAL DE URBANISMO Y CONSTRUCCIONES, LA ORDENANZA LOCAL DE LA COMUNA DE LAMPA Y CON LA LEY N° 18.537 Y SU REGLAMENTO PARA LA VENTA POR PISOS PARA LA CONDOMINIO TIPO A.

JOSE MALLATAS GALVEZ
DIRECTOR DE OBRAS

A LA PRESENTE APROBACION LE CORRESPONDE EL CERTIFICADO DE COPROPIEDAD INMOBILIARIA N° _____ DE FECHA _____


LA VENTA ES AD-OPUS, LAS COTAS SON SOLO INFORMATIVAS DE LA EXCLUSIVA RESPONSABILIDAD DEL PROPIETARIO Y ARQUITECTO PARTICIPANTE, LA ASIGNACION O VENTA DE ESTACIONAMIENTOS DEBERA CUMPLIR CON EL ART. 118 DE LA LEY N° 19.537

PROYECTO: IDENTER SUR
UBICACION: AV. EL ALFALFA N° 375, LOTE RIVS LAMPA
PROPIETARIO: INMOBILIARIA NOROCCIDENTE SLP SPA RUT: 77.490.706-9
ROL: 283-1

REP. LEGALES: JUAN CRISTOBAL POBESON S. SEBASTIAN URZUA VIAL
RUT: 11.834.234-8 RUT: 12.804.960-9

ARQUITECTO: CHRISTIAN CID ROKOV
RUT: 10.717.352-8

CHRISTIAN CID ROKOV
CORRETO LIBERTIA FERNANDEZ
Arquitectos asociados

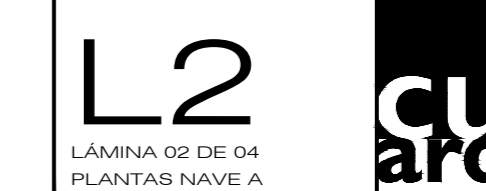

Arq. 481 - 105 / 2023
Teléfono: 2206 1002
www.l2arquitectos.cl