


PLANTA 1° PISO NAVE B
ESCALA 1:250

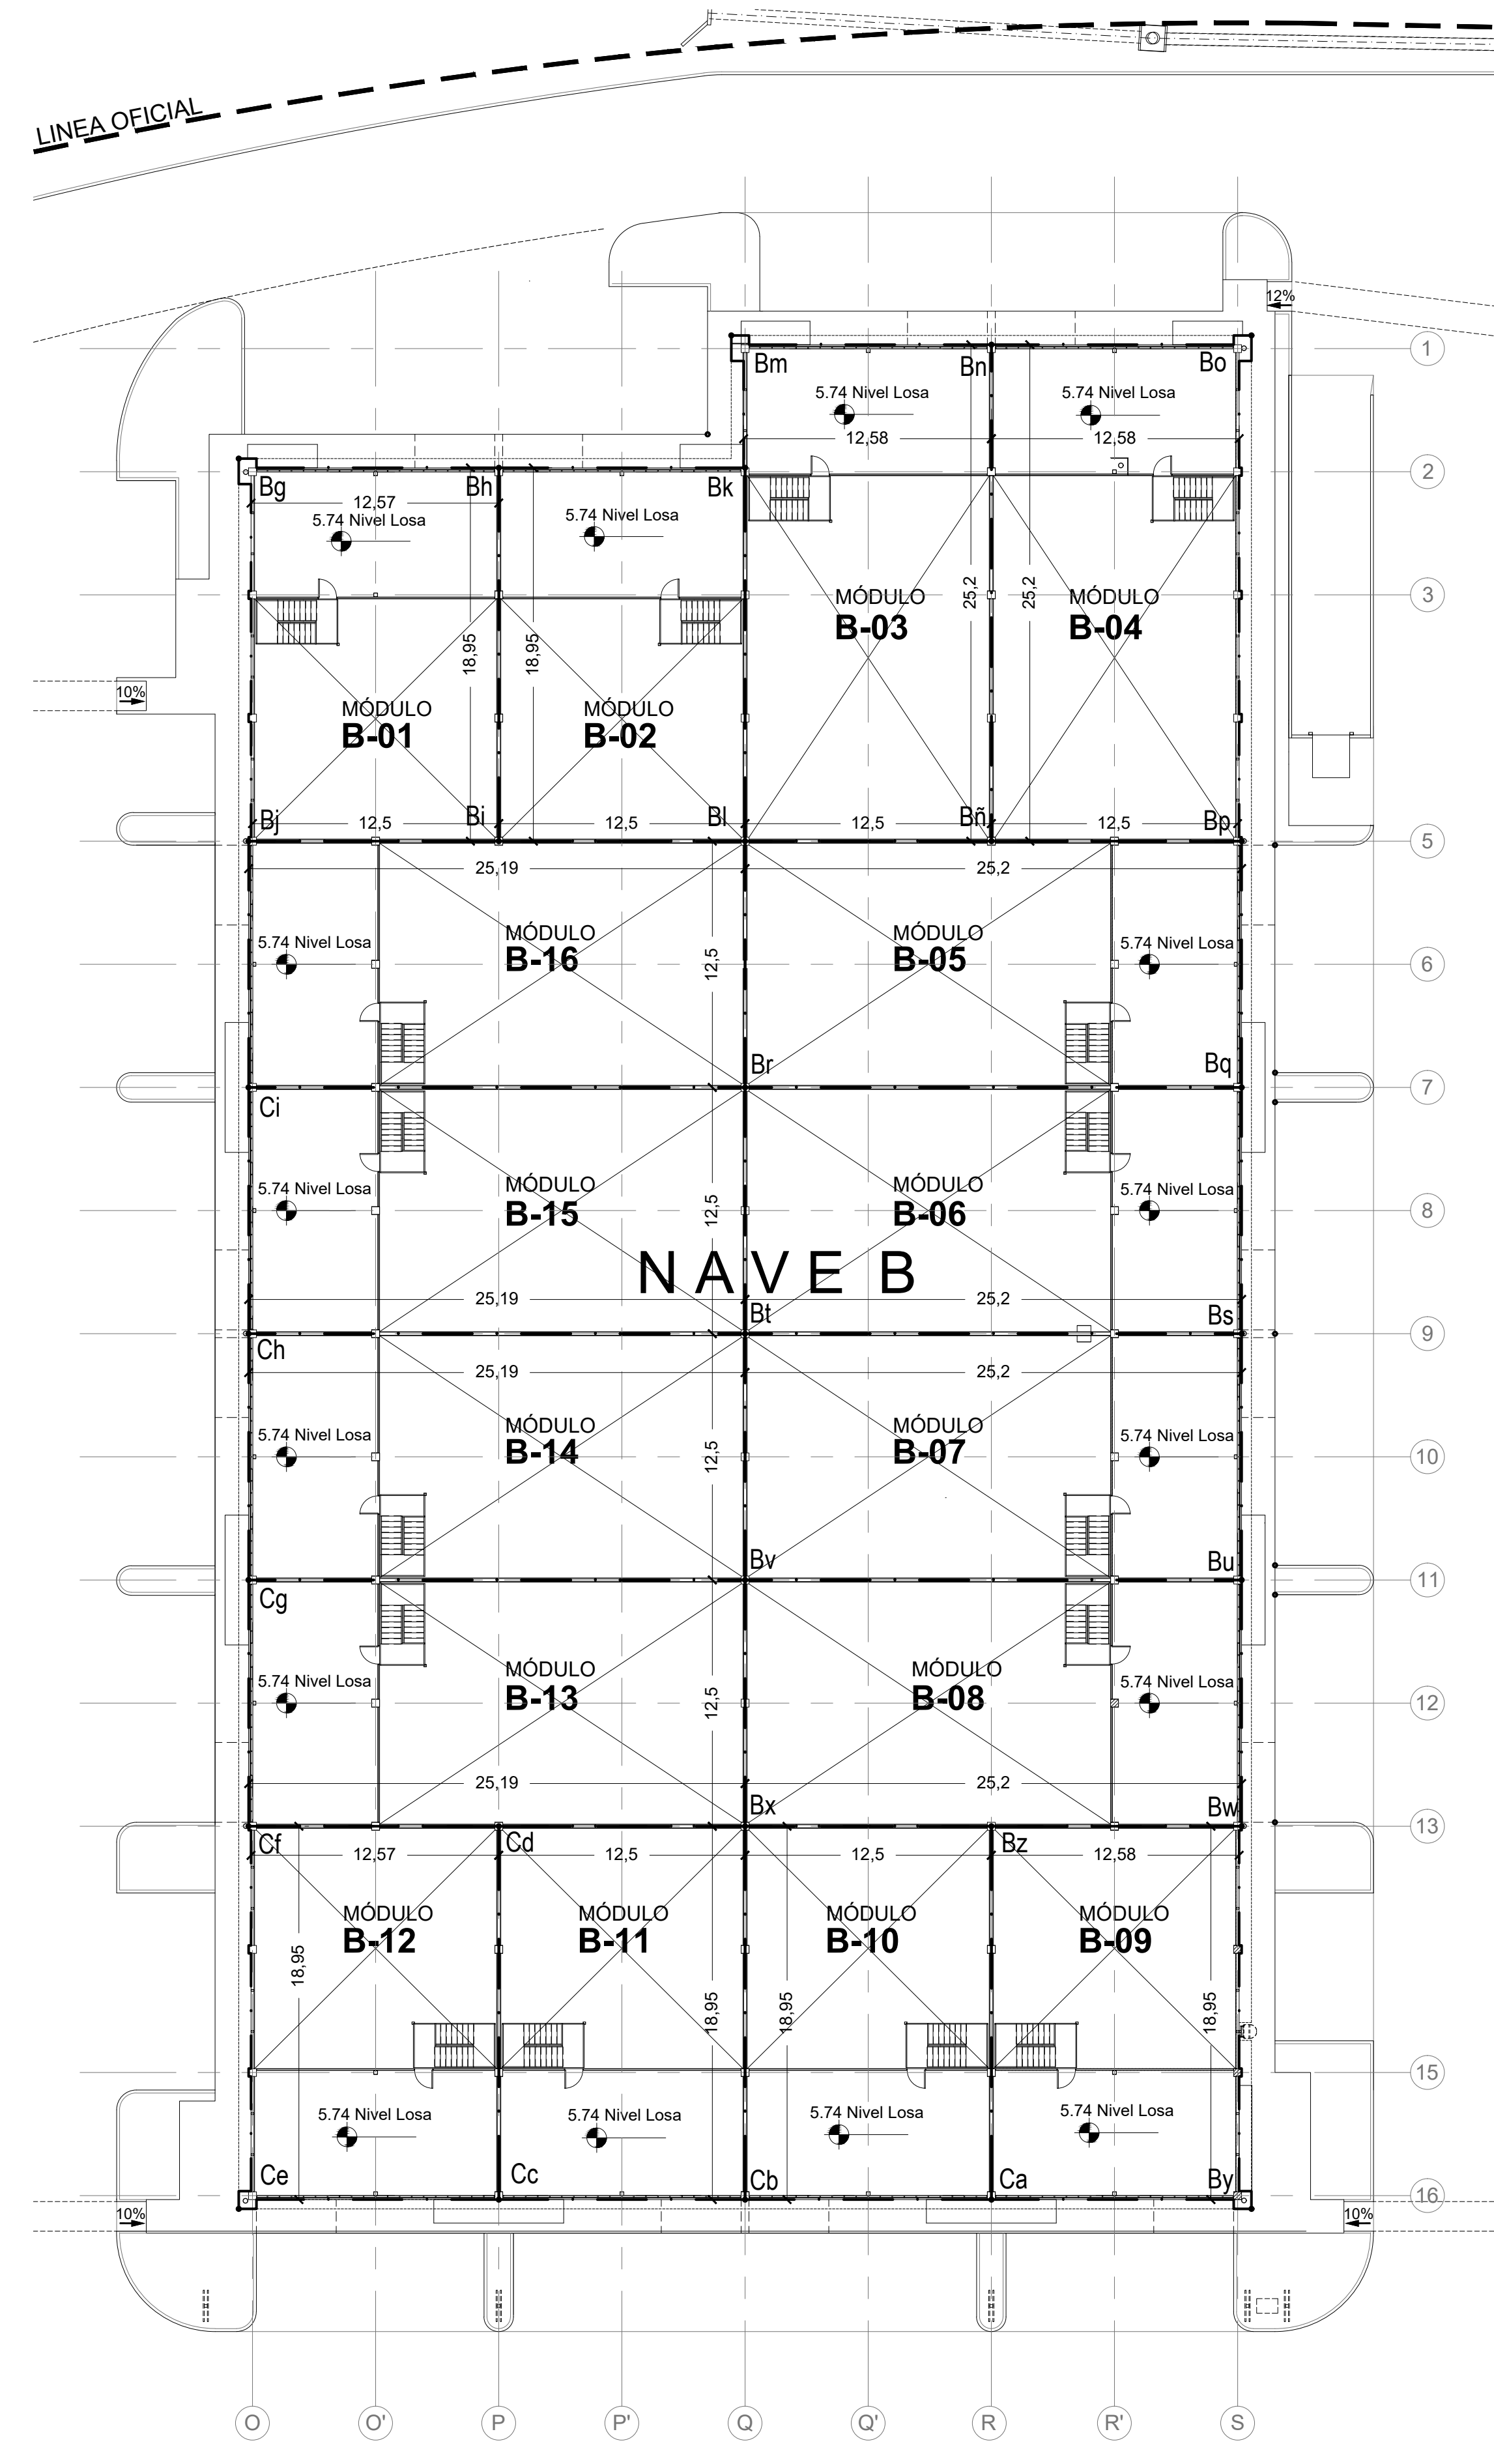

PLANTA 2° PISO NAVE B
ESCALA 1:250

NAVE B CORRELATIVO	UNIDAD	ROL SI	POLIGONO UNIDAD	SUPERFICIE CONSTRUIDA UNIDAD POR PISO (m2)	SUPERFICIE CONSTRUIDA TOTAL (m2)	PORCENTAJE PRORRATEO
28	MÓDULO B-01		Bj-Bq-Br-Bi-Bi	1° piso 239,00	239,00	323,25
				2° piso 84,35	84,35	319,99
29	MÓDULO B-02		Bh-Bh-Bh-Bh-Bi	1° piso 236,87	236,87	319,99
				2° piso 83,52	83,52	398,32
30	MÓDULO B-03		Bi-Bm-Bn-Bh-Bi	1° piso 316,05	316,05	398,32
				2° piso 82,27	82,27	399,96
31	MÓDULO B-04		Bh-Bh-Bh-Bh-Bh	1° piso 317,66	317,66	398,12
				2° piso 82,30	82,30	398,12
32	MÓDULO B-05		Bi-Bq-Bq-Br-Bi	1° piso 315,00	315,00	398,12
				2° piso 83,52	83,52	398,12
33	MÓDULO B-06		Br-Bq-Bq-Br-Br	1° piso 315,00	315,00	398,12
				2° piso 83,52	83,52	398,12
34	MÓDULO B-07		Br-Bq-Bq-Bq-Bv	1° piso 315,00	315,00	398,12
				2° piso 83,52	83,52	398,12
35	MÓDULO B-08		Bn-Bv-Bv-Bv-Bv	1° piso 315,00	315,00	398,12
				2° piso 83,52	83,52	398,12
36	MÓDULO B-09		Ca-Bz-Bw-By-Ca	1° piso 239,11	239,11	323,47
				2° piso 84,36	84,36	319,99
37	MÓDULO B-10		Ch-Bx-Bz-Ca-Cb	1° piso 236,87	236,87	319,99
				2° piso 83,52	83,52	319,99
38	MÓDULO B-11		Cc-Cd-Bv-Cb-Cc	1° piso 236,87	236,87	319,99
				2° piso 83,52	83,52	323,47
39	MÓDULO B-12		Ce-Cf-Cd-Ce-Ce	1° piso 239,11	239,11	323,47
				2° piso 84,36	84,36	398,12
40	MÓDULO B-13		Cf-Cg-Bv-Cf-Cf	1° piso 315,00	315,00	398,12
				2° piso 83,52	83,52	398,12
41	MÓDULO B-14		Cg-Ch-Bv-Cg-Cg	1° piso 315,00	315,00	398,12
				2° piso 83,52	83,52	398,12
42	MÓDULO B-15		Ch-Ci-Bv-Ch-Ch	1° piso 315,00	315,00	398,12
				2° piso 83,52	83,52	398,12
43	MÓDULO B-16		Cl-Bj-Bi-Ci	1° piso 315,00	315,00	398,12
				2° piso 83,52	83,52	5.933,40

RESUMEN NAVE B UNIDADES QUE SE ENAJENAN TIPO DE UNIDAD CANTIDAD

MÓDULO INDUSTRIAL/ BODEGA/ TALLER	16
TOTAL	16

NOTA: EL RESTO ES BIEN COMÚN

PERMISO DE EDIFICACIÓN N°2793 DE FECHA 29/06/2003
 MODIFICACIÓN DE PROYECTO N° _____ DE FECHA _____
 PROSECUCCIÓN DEFENSIVA N° _____ DE FECHA _____ 1- 2002
 REGLAMENTO DE COPROPIEDAD INMOBILIARIA REPORTE N° _____ DEL _____ 2002
 NOTARIAL _____ E INSCRITO EN EL CONSERVADOR DE BIENES RAÍCES DE SANTIAGO A FOLIOS NÚMERO _____ DE FECHA _____ 2002

PLANO LEY 21.442 DE COPROPIEDAD INMOBILIARIA PROYECTO ICENTER SUR - LAMPA

CERTIFICADO

EL DIRECTOR DE OBRAS QUE SUSCRIBE, CERTIFICA QUE EL PRESENTE PROYECTO DE EDIFICACIÓN UBICADO EN AV. LA VILANA N° 16.501 CUMPLE CON LAS EXIGENCIAS DE LA ORDENANZA GENERAL DE URBANISMO Y CONSTRUCCIONES, LA ORDENANZA LOCAL DE LA COMUNA DE LAMPA Y CON LA LEY N°21.442 Y SU REGLAMENTO PARA LA VENTA POR PISOS PARA UN CONDOMINIO TIPO A.

JOSE MALTAZOS SEPULVEDA
 ARQUITECTO
 DIRECTOR DE OBRAS

A LA PRESENTE APROBACIÓN LE CORRESPONDE EL CERTIFICADO DE COPROPIEDAD INMOBILIARIA N° _____ DE FECHA _____

LA VENTA ES AD-CORPUS, LAS COTAS SON SOLO INFORMATIVAS Y DE LA EXCLUSIVA RESPONSABILIDAD DEL PROPIETARIO Y ARQUITECTO PATROCINANTE. LA APROBACIÓN O VENTA DE ESTADOS DE OBRAS CUMPLIÓ CON EL ART. 198 DE LA LEY N°19.957.

PROYECTO: ICENTER SUR
 UBICACIÓN: AV. EL ALFALFA N°375, LOTE B.VI.VA LAMPA
 PROPIETARIO: INMOBILIARIA NOROCCIDENTE SUR SPA RUT: 77.490.706-8
 ROL: 363-1

REP. LEGALES: JUAN CRISTOBAL ROBERSON S. SEBASTIAN URZUA VIAL
 RUT: 11.834.234-8 RUT: 12.454.055-N

ARQUITECTO: CHRISTIAN CID ROKOV RUT: 10.717.352-8

L3 **cu arq**

CHRISTIAN CID ROKOV
 LORETO URRUTIA FERNANDEZ
 ARQUITECTOS 95004083

LAMINA 03 DE 04
 PLANTAS NAVE B

VIÑETA PARA TIMBRE