


PLANTA 1º PISO NAVE C
ESCALA 1:250

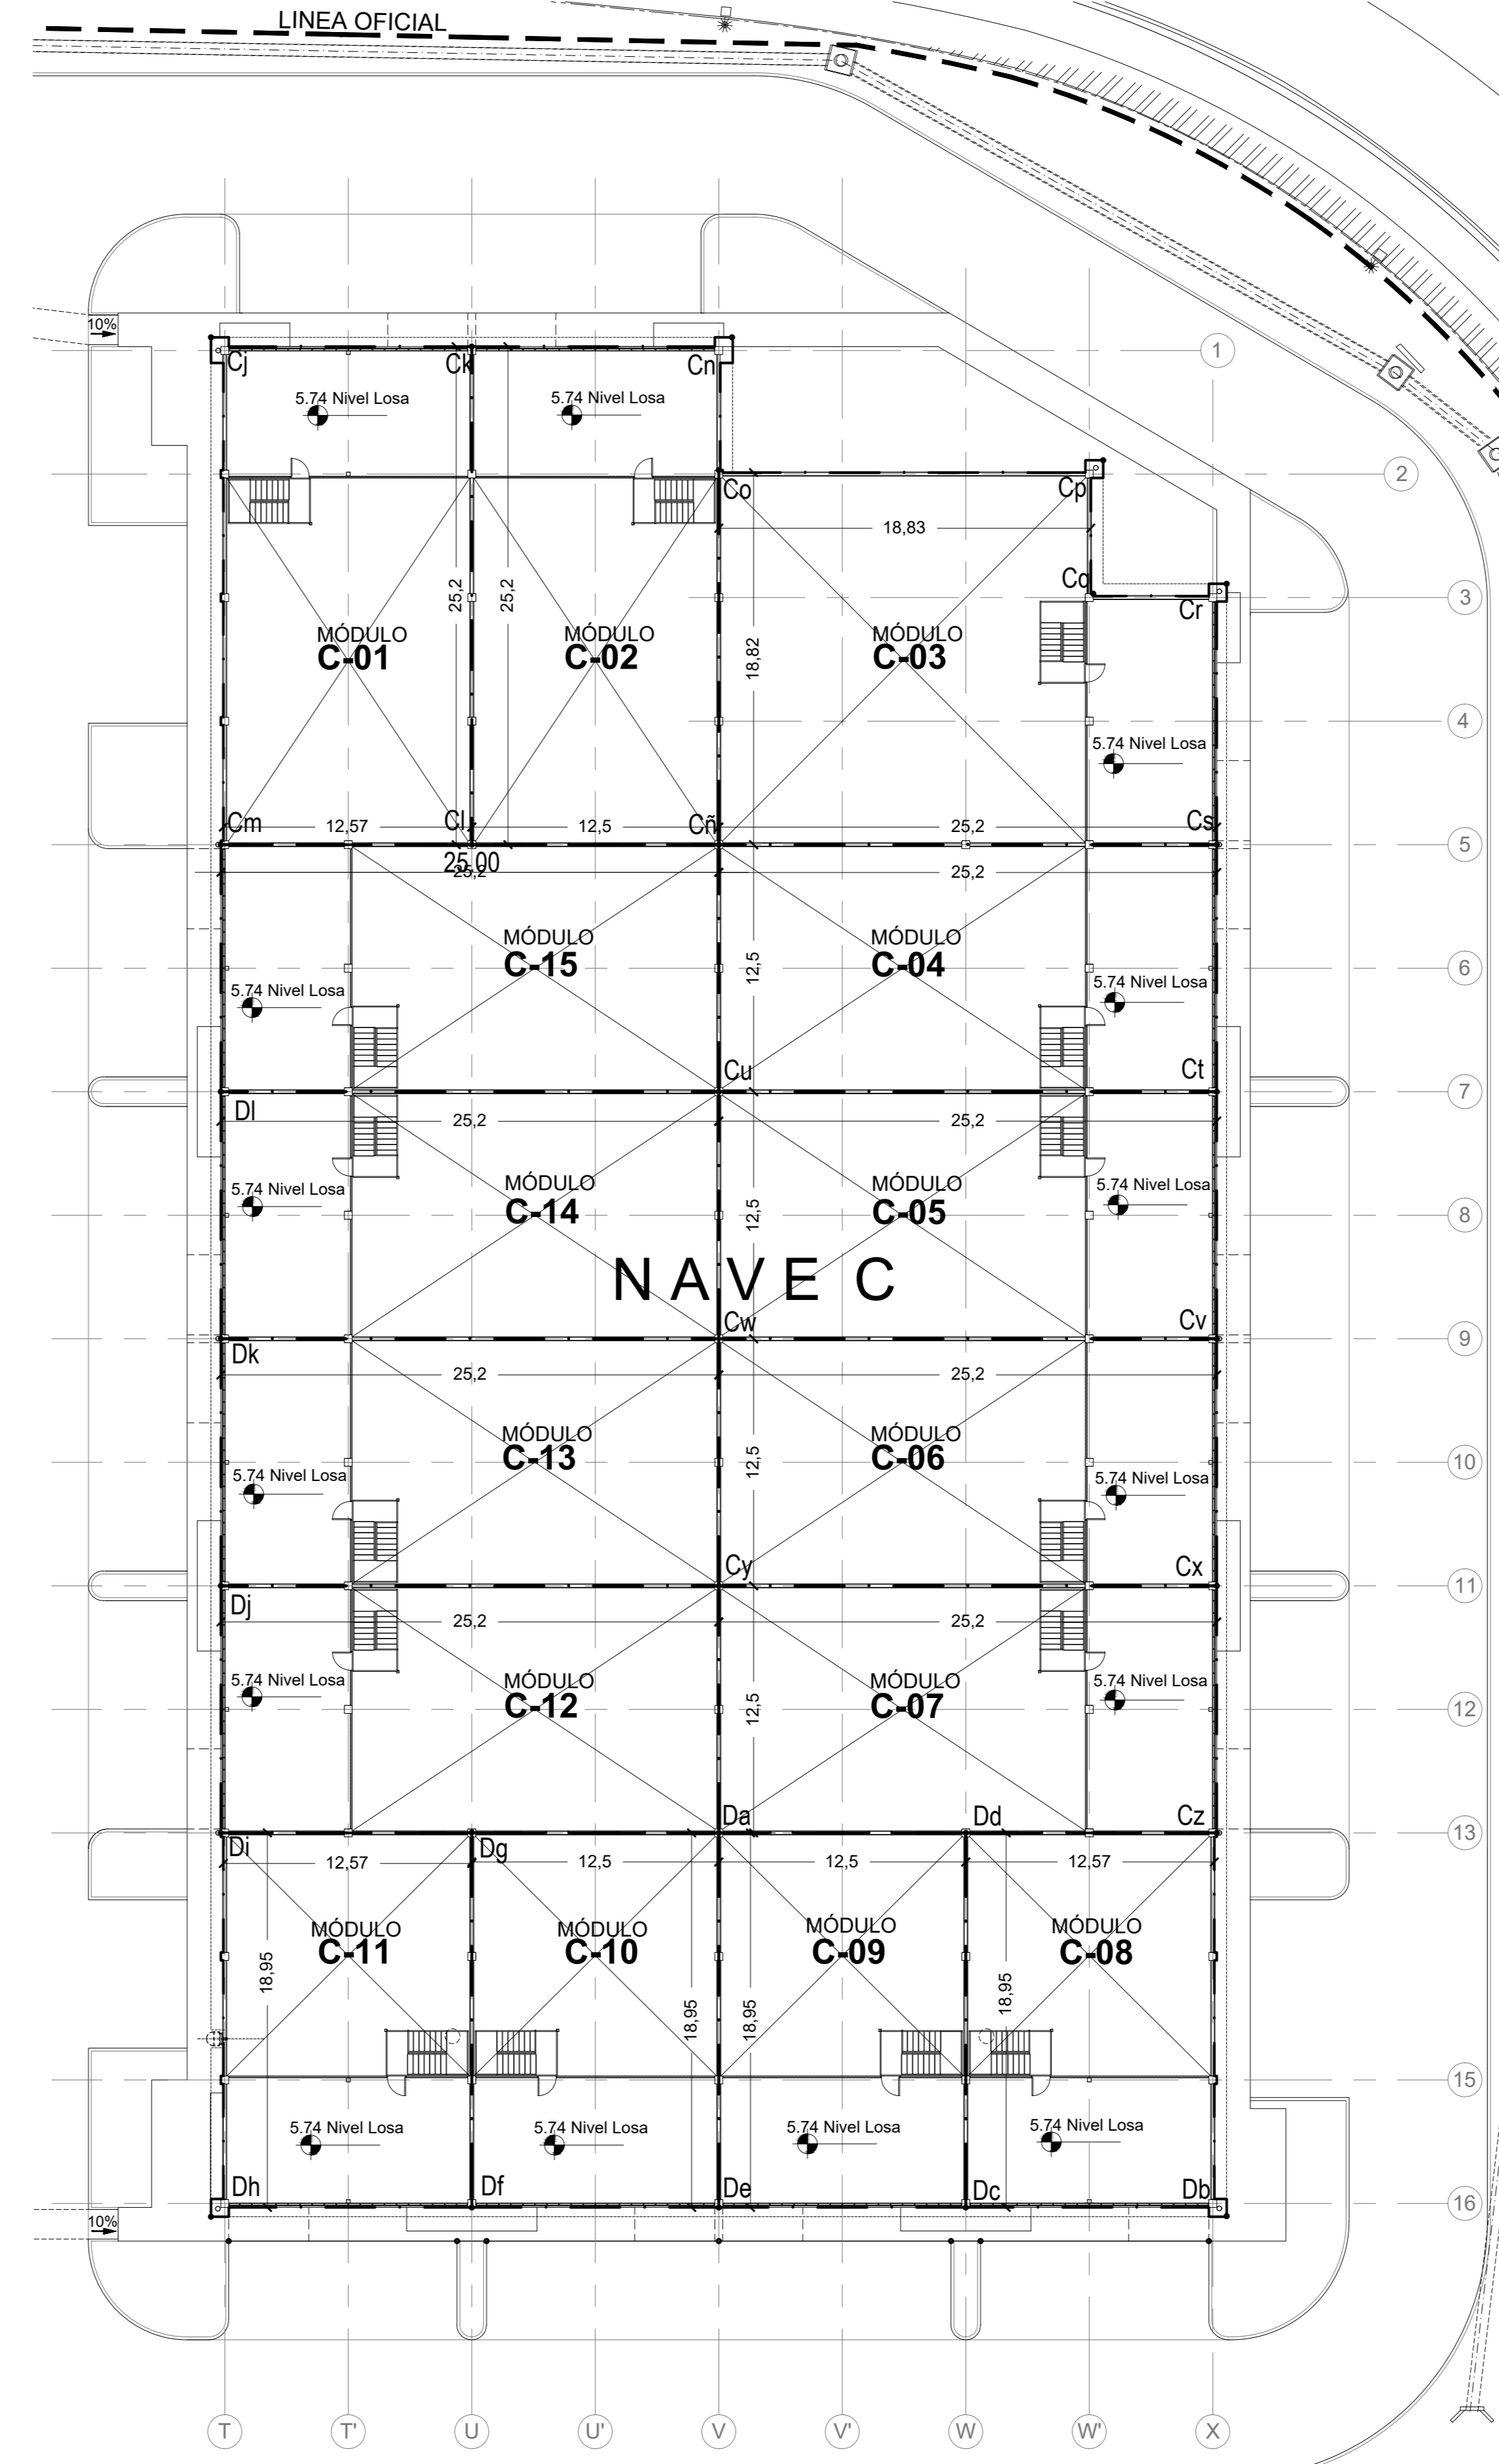

PLANTA 2º PISO NAVE C
ESCALA 1:250

NAVE C CORRELATIVO	UNIDAD	ROL SI	POLIGONO UNIDAD	SUPERFICIE CONSTRUIDA UNIDAD POR PISO (m ²)	SUPERFICIE CONSTRUIDA TOTAL (m ²)	PORCENTAJE PRIORITARIO
44	MÓDULO C-01		Cm-Cj-Cr-Ci-Cm	1º piso 317,66	317,66	401,91
45	MÓDULO C-02		Cl-Ck-Cn-Cb-Cl	1º piso 316,05	316,05	400,22
46	MÓDULO C-03		Cd-Ce-Cf-Cg-Cr-Cd	1º piso 436,02	436,02	520,60
47	MÓDULO C-04		Cu-Cv-Cx-Ct-Cu	1º piso 315,00	315,00	398,12
48	MÓDULO C-05		Cw-Cx-Ct-Cv-Cw	1º piso 315,00	315,00	398,12
49	MÓDULO C-06		Cy-Cz-Cv-Cy	1º piso 315,00	315,00	398,12
50	MÓDULO C-07		Da-Cy-Cx-Cz-Da	1º piso 315,00	315,00	398,12
51	MÓDULO C-08		Dc-Dd-Cz-Dc-Dc	1º piso 239,11	239,11	323,47
52	MÓDULO C-09		De-Da-Dd-Dc-De	1º piso 236,87	236,87	319,99
53	MÓDULO C-10		Df-Dg-Dc-Df	1º piso 236,87	236,87	319,99
54	MÓDULO C-11		Dh-Di-Dg-Df-Dh	1º piso 239,11	239,11	323,47
55	MÓDULO C-12		Di-Dj-Da-Di	1º piso 315,00	315,00	398,12
56	MÓDULO C-13		Dk-Dl-Dw-Cy-Dk	1º piso 315,00	315,00	398,12
57	MÓDULO C-14		Dl-Dk-Cw-Ck-Dl	1º piso 315,00	315,00	398,12
58	MÓDULO C-15		Dl-Cm-Ck-Cu-Dl	1º piso 315,00	315,00	398,12
15					5.794,61	

RESUMEN NAVE C UNIDADES QUE SE ENAJENAN

TIPO DE UNIDAD	CANTIDAD
MÓDULO INDUSTRIAL/BOVEDÍN/TALLER	15
TOTAL	15

NOTA: EL RESTO ES BIEN COMÚN

PERMISO DE EDIFICACIÓN N°2793 DE FECHA 29/06/2003
 MODIFICACIÓN DE PROYECTO N°... DE FECHA...
 PROSECUCCIÓN DEFINITIVA... DE FECHA... 1-202...
 REGLAMENTO DE COPROPIEDAD INMOBILIARIA REPERTORIO N°... DEL... 202...
 MUNICIPALIDAD... E INSCRITO EN EL CONSERVADOR DE BIENES RAÍCES DE SANTIAGO A FOLIOS... NÚMERO... DE FECHA... 202...

PLANO LEY 21.442 DE COPROPIEDAD INMOBILIARIA PROYECTO ICENTER SUR - LAMPA

CERTIFICADO

EL DIRECTOR DE OBRAS QUE SUSCRIBE, CERTIFICA QUE EL PRESENTE PROYECTO DE EDIFICACIÓN UBICADO EN AV. LA VILANA N° 16.501 CUMPLE CON LAS EXIGENCIAS DE LA ORDENANZA GENERAL DE URBANISMO Y CONSTRUCCIONES, LA ORDENANZA LOCAL DE LA COMUNA DE LAMPA Y CON LA LEY N°21.442 Y SU REGLAMENTO PARA LA VENTA POR PISOS PARA UN CONDOMINIO TIPO A.

JOSE MALTAZOS SEPULVEDA
 ARQUITECTO
 DIRECTOR DE OBRAS

A LA PRESENTE APROBACIÓN LE CORRESPONDE EL CERTIFICADO DE COPROPIEDAD INMOBILIARIA N°... DE FECHA...

LA VENTA ES AD-CORPUS, LAS COTAS SON SOLO INFORMATIVAS Y DE LA EXCLUSIVA RESPONSABILIDAD DEL PROPIETARIO Y ARQUITECTO PATROCINANTE. LA APROBACIÓN O VENTA DE ESTABLECIMIENTOS DEBEN CUMPLIR CON EL ART. 1º DE LA LEY N°19.937.

PROYECTO: ICENTER SUR
 UBICACIÓN: AV. EL ALFALFA N°375, LOTE B.V.B.A. LAMPA
 PROPIETARIO: INMOBILIARIA NOROCCIDENTE SUR SPA. RUT: 77.490.706-8
 ROL: 363-1

REP. LEGALES: JUAN CRISTOBAL ROBERSON S. SEBASTIAN URZUA VIAL
 RUT: 11.834.234-8 RUT: 12.454.665-4

ARQUITECTO: CHRISTIAN CID ROKOV RUT: 10.717.362-6

L4 **cu arq**
 LAMINA 04 DE 04
 PLANTAS NAVE C